




PARTICOLARE NUOVA RECINZIONE RESCUSA DAL PRESENTE APPALTO

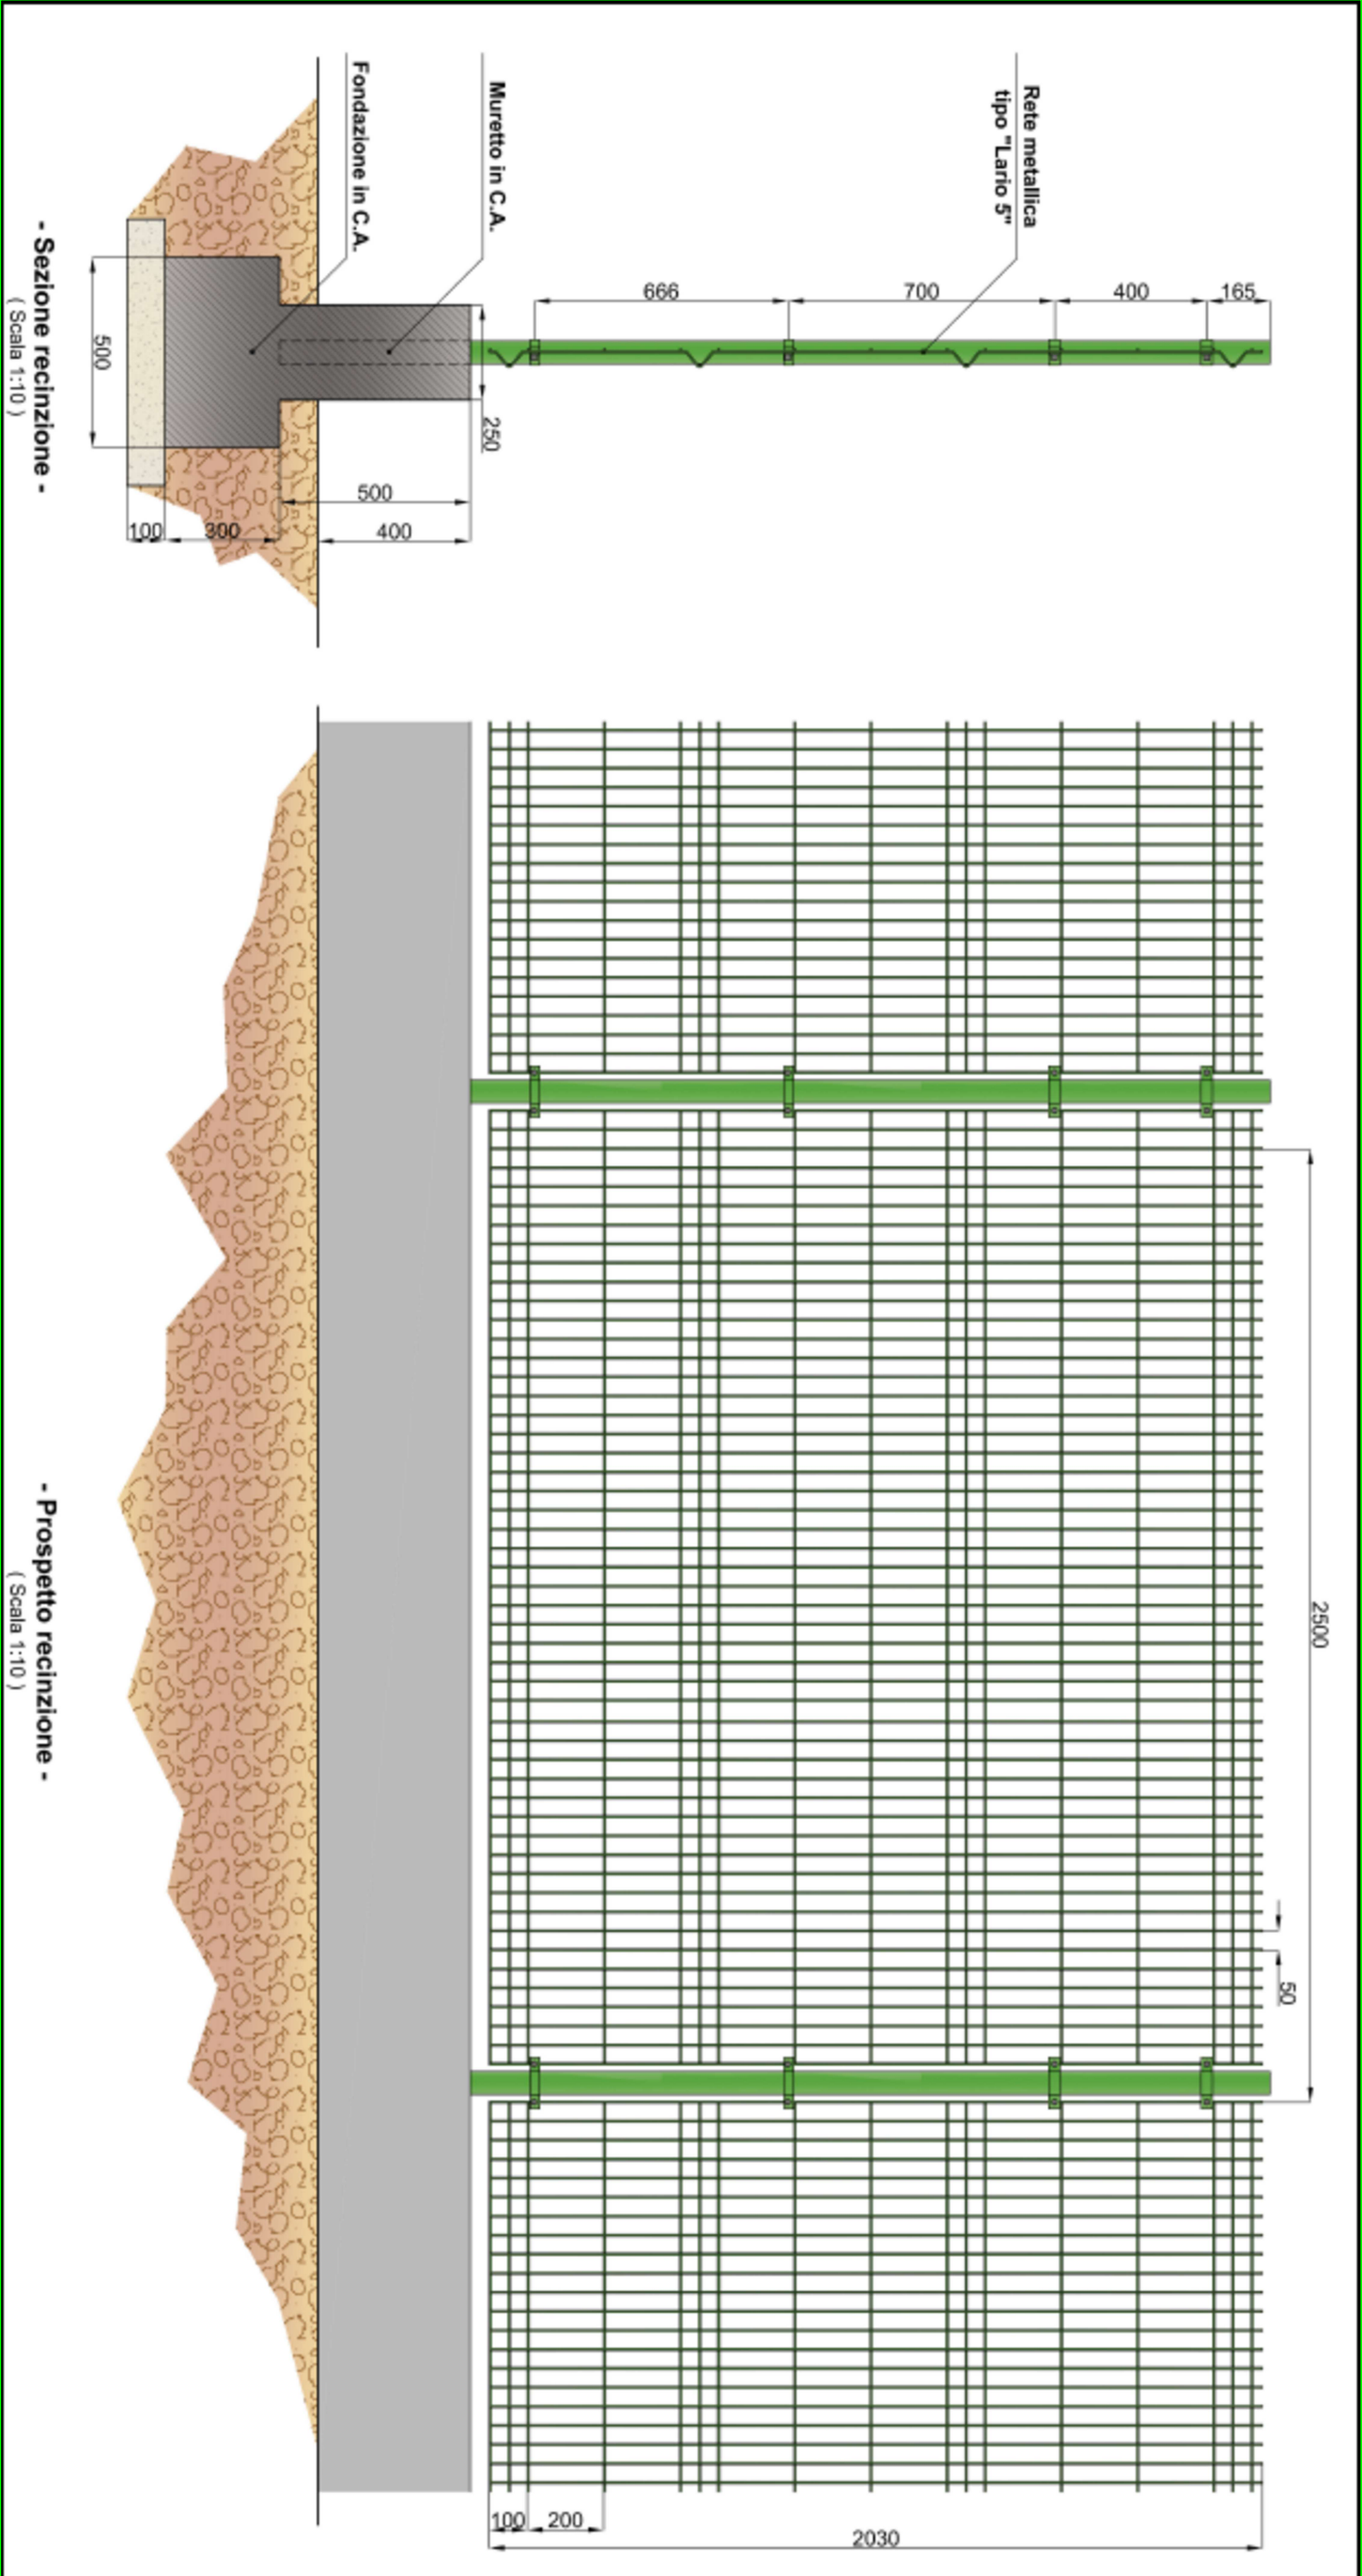


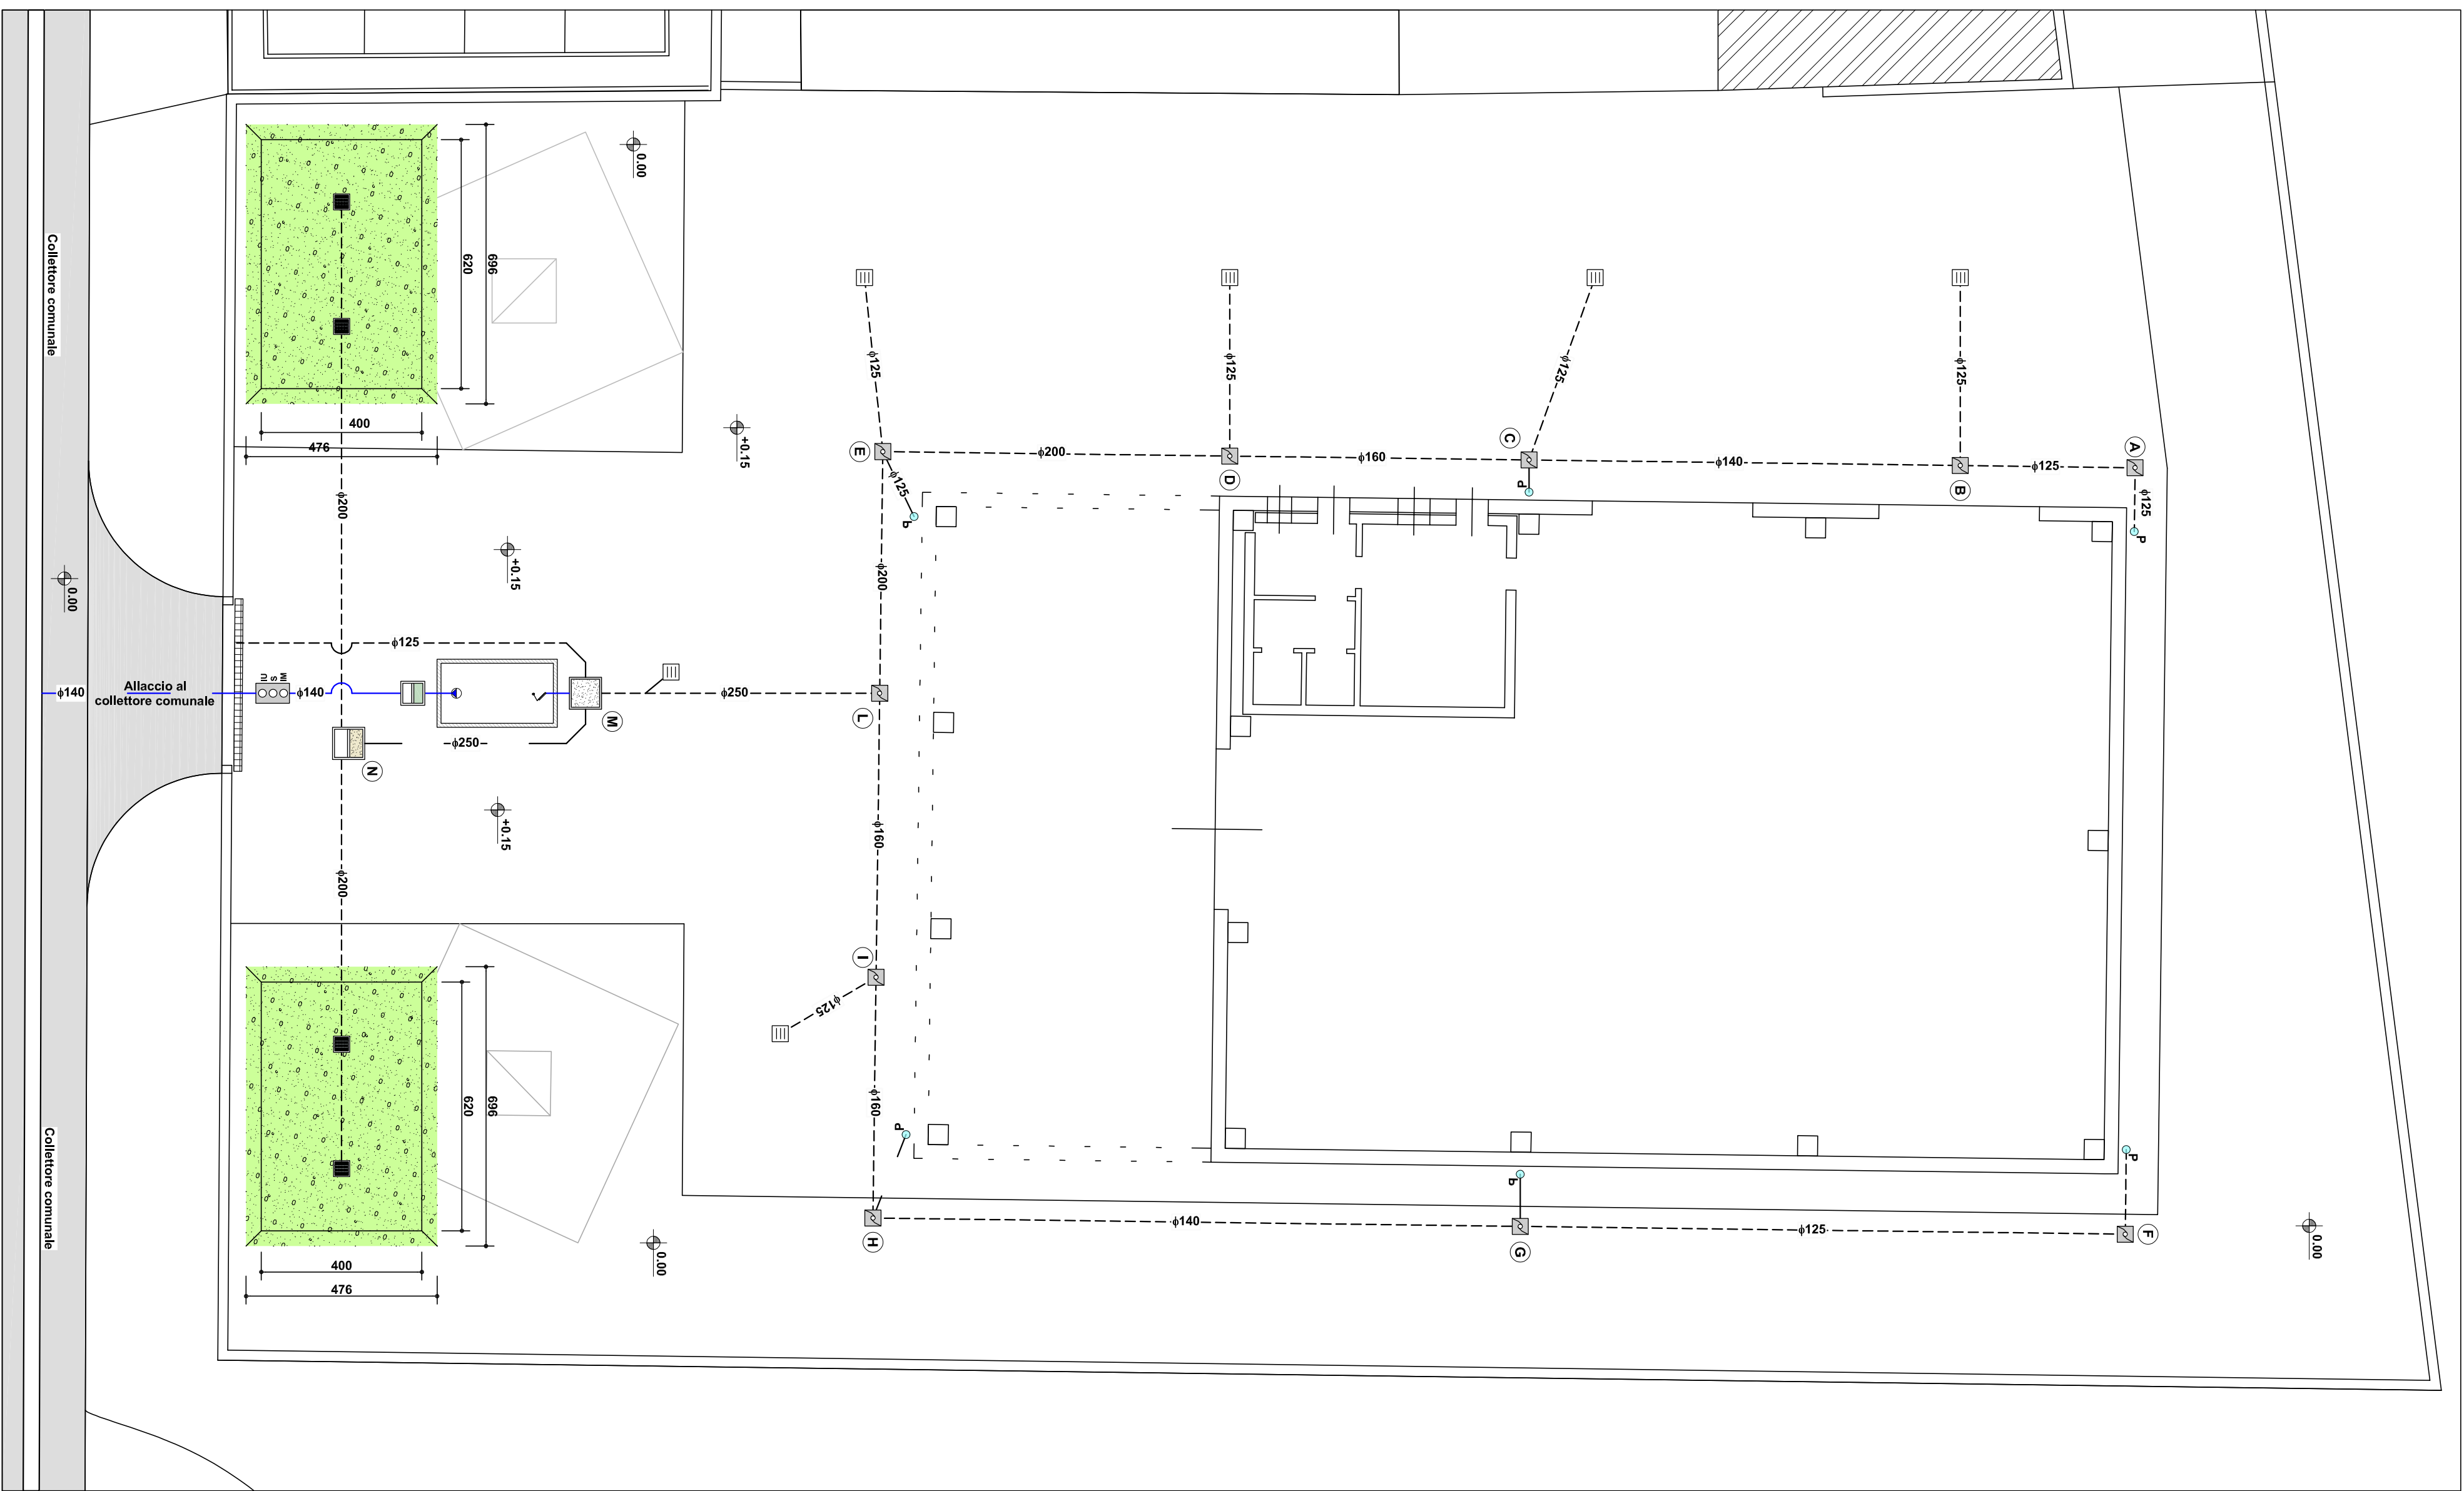

VASCA PRIMA PIOGGIA TIPO NEUTRA SZ1 1500 BC

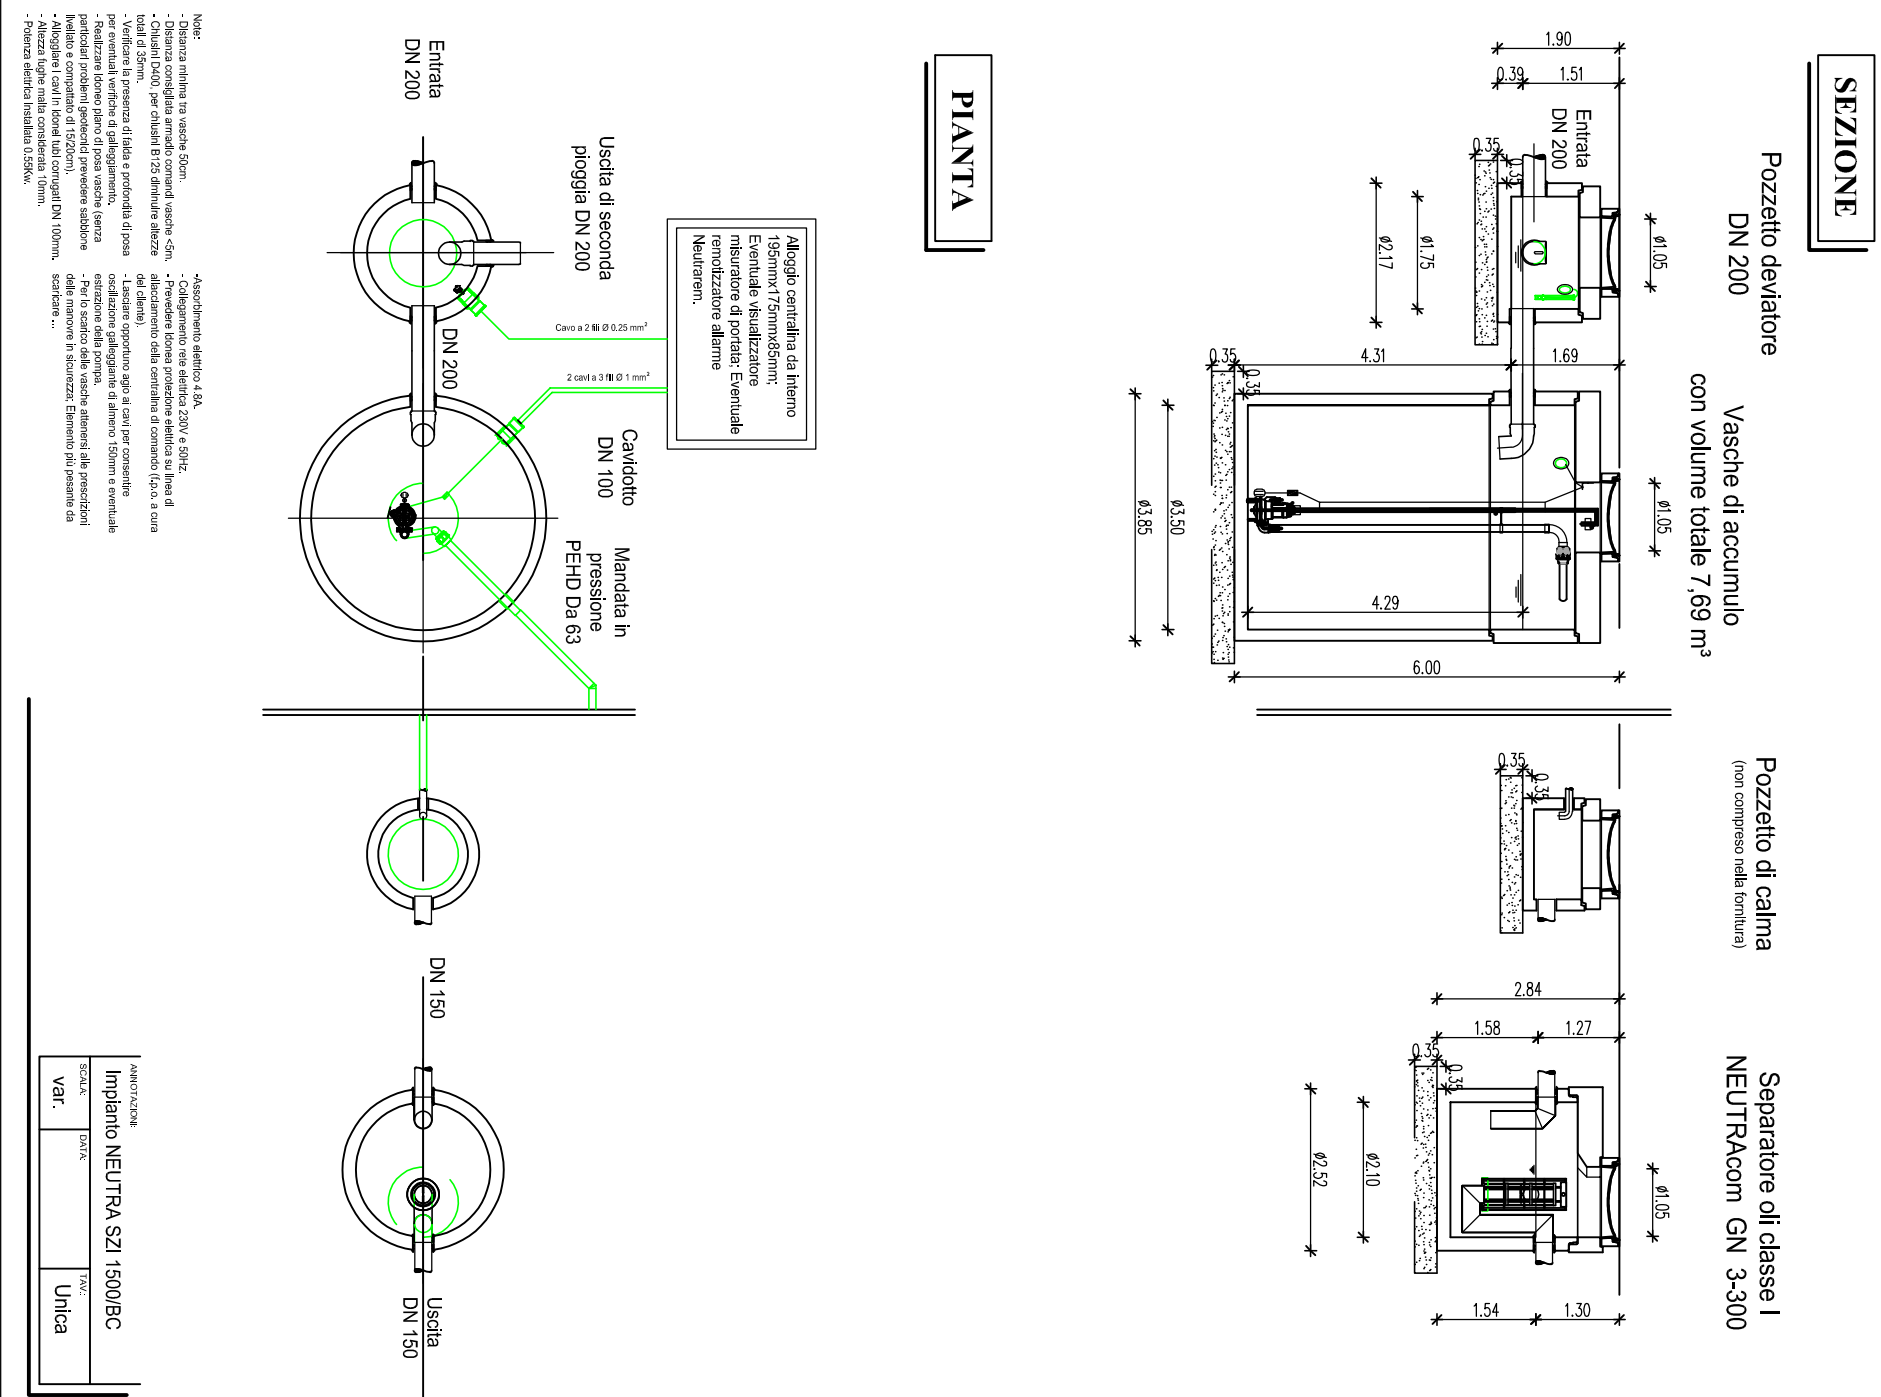

ASSAMBER ALDO
architetto
SERGNANO
Comune di

AMPLIAMENTO ED ADEGUAMENTO STRUTTURALE
DEL CENTRO COMUNALE DI RACCOLTA RIFIUTI
CON REALIZZAZIONE DI APOGISTIA AREA PROTETTA
PER IL DEPOSITO DEI RIFIUTI

Progetto
ESECUTIVO

STRALCIO 2

IL PROGETTO

STRALCIO 2 AMPLIAMENTO PIAZZA, IMPIANTI
OTTBRE 2023